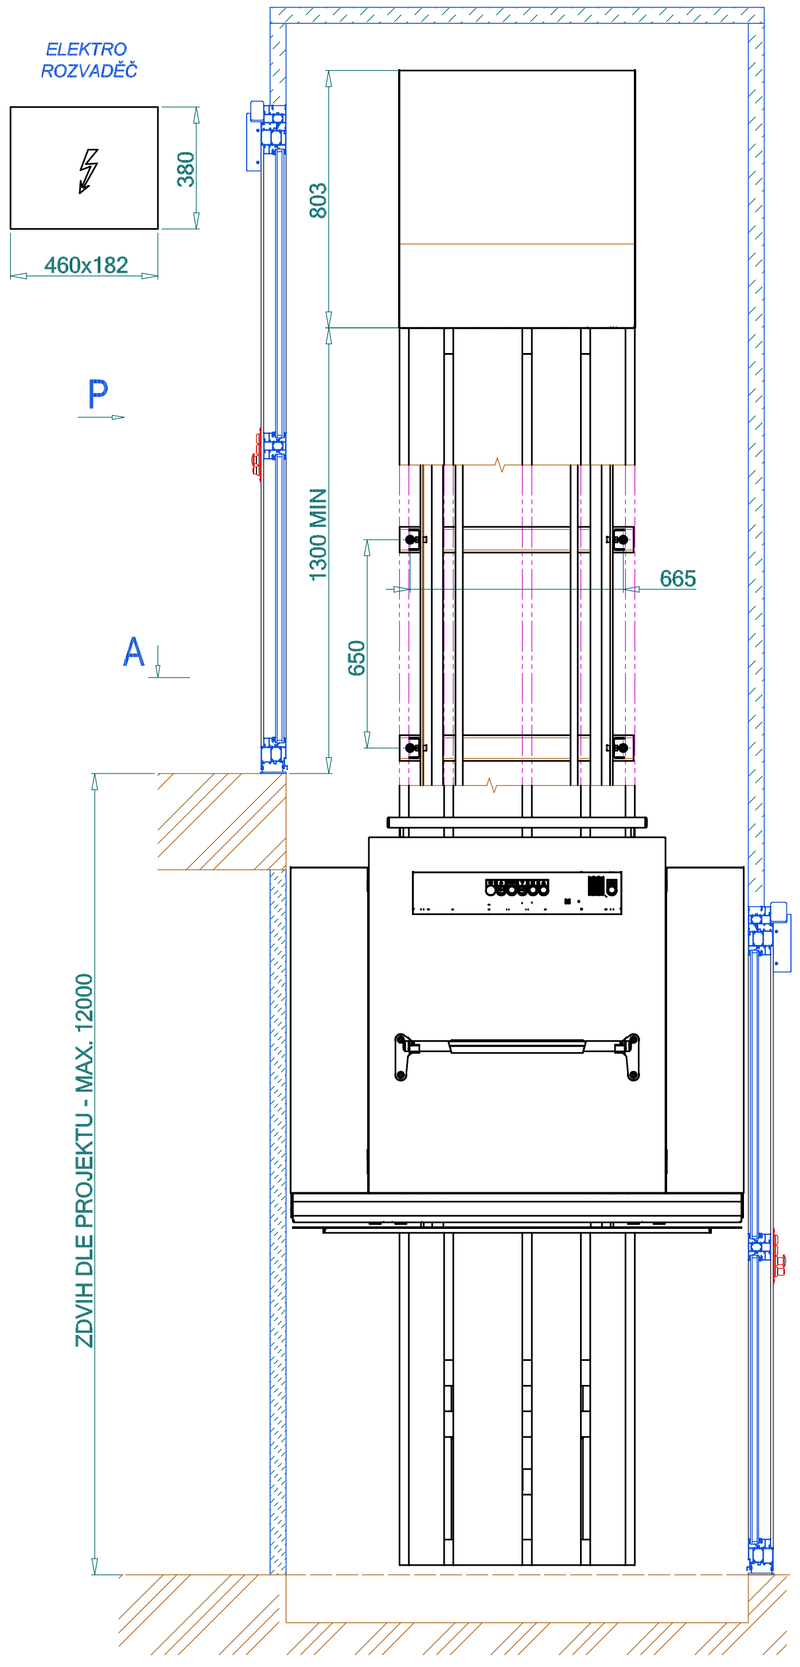

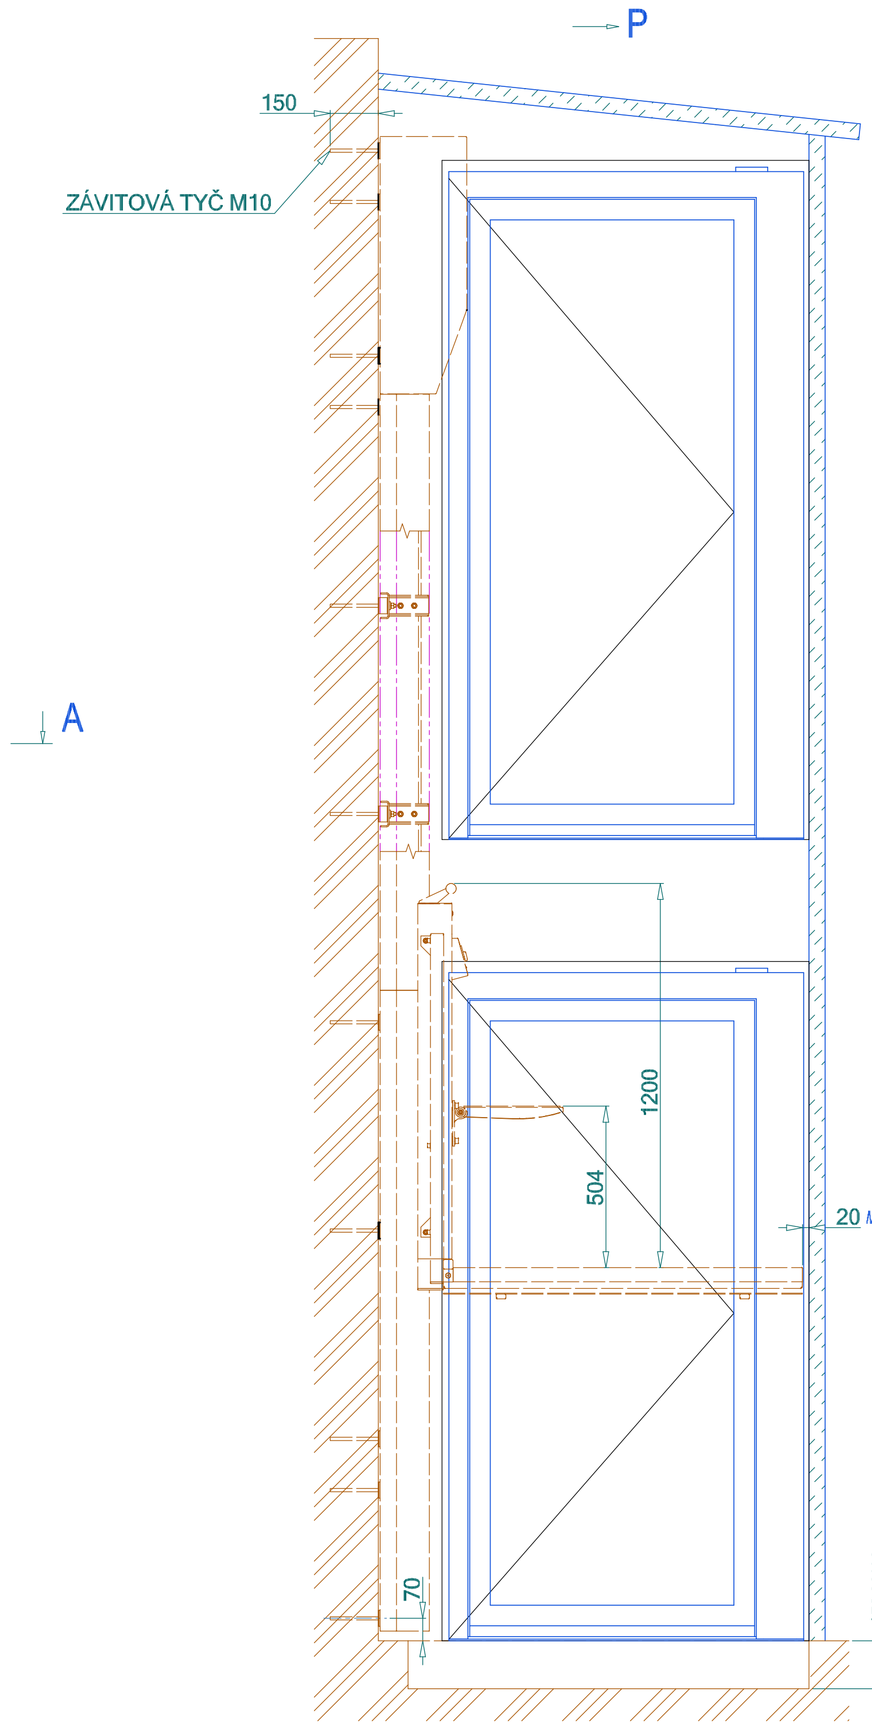

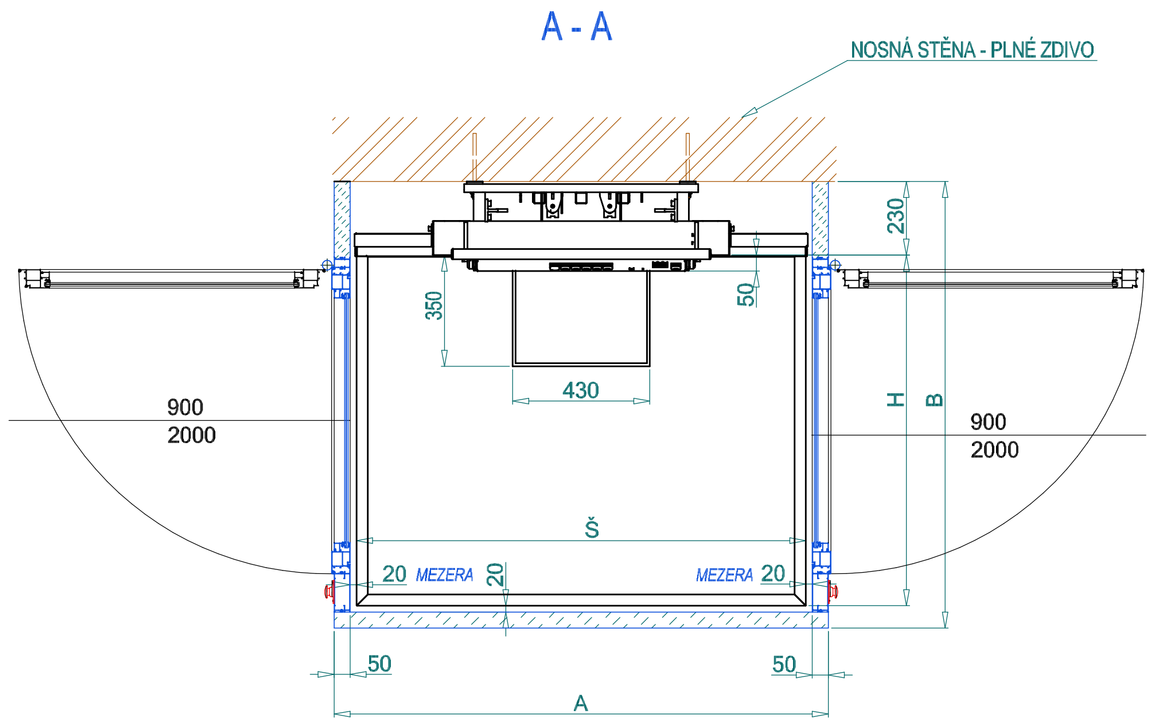

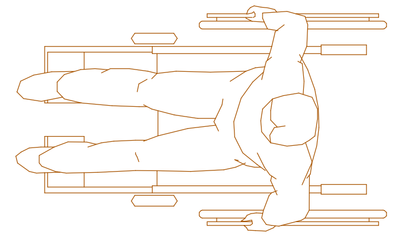

POZNÁMKA :
1. PŘÍPOJKA ELEKTRO 230V PROVEDENA VODIČEM 3x2,5
2. JIŠTĚNÍ PŘÍPOJKY 1 – FÁZ. CHRÁNIČEM S CHARAKTERISTIKOU G (VYPÍNACÍ PROUD 30mA), JISTIČEM 16A S CHARAKTERISTIKOU C
3. EL. PROPOJENÍ ROZVADĚČE S TLAČÍTKOVÝMI OVLADAČI NA ZDI A PŘÍVOD NAPÁJENÍ PLOŠINY – ZASEKÁNO VE ZDI NEBO VEDENO PO ZDI V PLASTOVÝCH LIŠTÁCH

UPOZORNĚNÍ :
NÁČRTY ZOBRAZUJÍ STANDARDNÍ UMÍSTĚNÍ PLOŠINY.
V PŘÍPADĚ NUTNOSTI ATYPICKÉHO UMÍSTĚNÍ PLOŠINY (OMEZENÉ MOŽNOSTI V NÁSTUPNÍ NEBO VÝSTUPNÍ STANICI APOD.), PRACOVNÍCI NAŠEHO PROJEKČNÍHO ODDĚLENÍ POSOUDÍ KONKRÉTNÍ SITUACI A NAVRHNOU VHODNÉ ŘEŠENÍ (POTŘEBNOU ÚPRAVU PLOŠINY).

ZÁKLADNÍ ZASTAVBOVÉ ROZMĚRY					
PŘEPRAVNÍ DESKA	JMENOVITÝ ROZMĚR	Š	H	A	B
PŘÍČNÁ	1400 x 900	1400	900	1540	1200
	1400 x 1100	1400	1100	1540	1400
PODÉLNÁ	1100 x 1400	1100	1400	1240	1700
	1100 x 1200	1100	1200	1240	1500
	900 x 1400	900	1400	1040	1700
	900 x 1200	900	1200	1040	1500
PROSTŘEDÍ	VENKOVNÍ, VNITŘNÍ				
UPEVNĚNÍ DRÁHY	NA NOSNOU ZEĎ, (PLNÉ ZDIVO, BETON apod.)				
KOTVENÍ	ZÁVITOVÁ TYČ M10, CHEMICKÝ SYSTÉM HILTY				
ROZVADĚČ	UMÍSTĚN NA ZDI NEBO ZAPUŠTĚN DO STĚNY, ROZMĚR 460x380x182				

UPEVNĚNÍ POJÍZDNÉ DRÁHY NA ZEĎ

TYP PLOŠINY — *VPM400 v šachtě*

DISPOZICE UMÍSTĚNÍ PLOŠINY

MANUS PROSTĚJOV
manuspv@manuspv.cz
www.manuspv.cz

MĚŘÍTKO 1 : 10

formát prodloužený A1 – 1120 x 594